


ДИЗАЙН ПРОЕКТ КВАРТИРЫ
адрес: ул.Среднерогатская д.11

утверждаю:


согласовано:

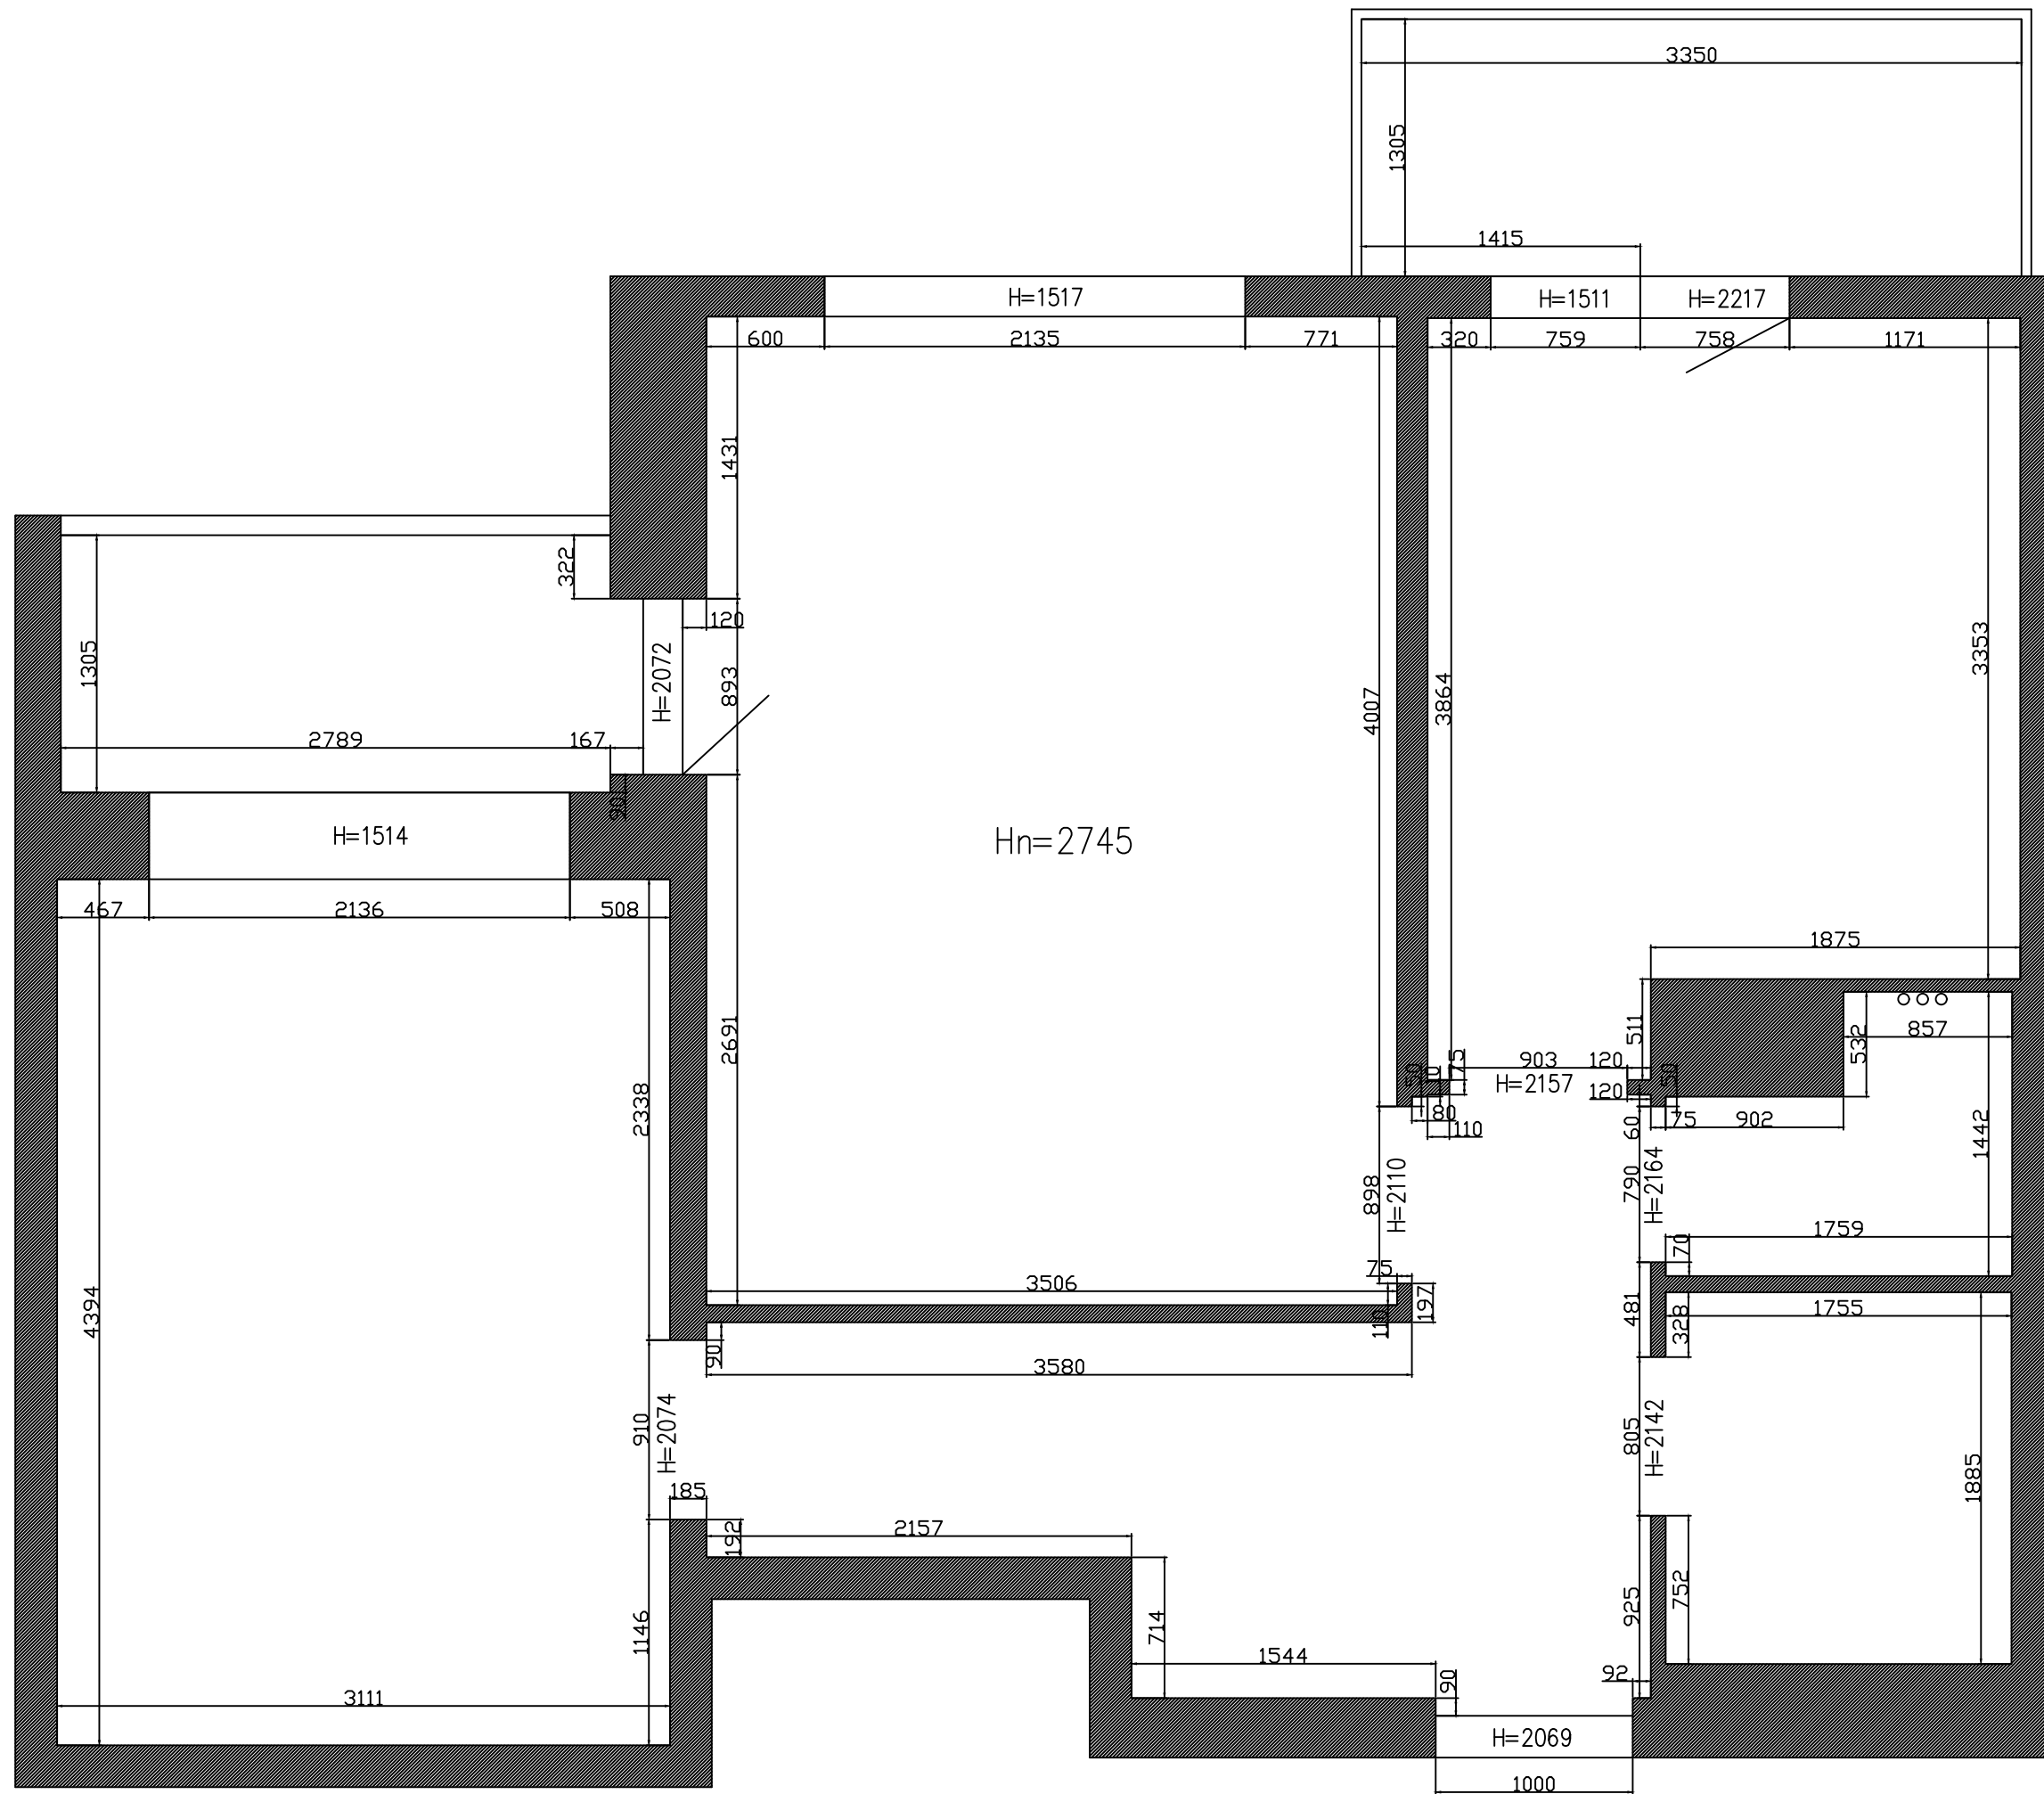

$S(\text{без балкона})=56,9\text{ м}^2$
 $S(1\text{-балкона})=4,37\text{ м}^2$
 $S(2\text{-балкона})=3,79\text{ м}^2$
 $S(\text{штукатурки})=101,52\text{ м}^2$

Разработал	Мусин Р.О.		Объект: ЖК "ТриумфПарк",	Стадия	Лист	Листов
			Обмерный план квартиры	Р	1	8

Формат А3

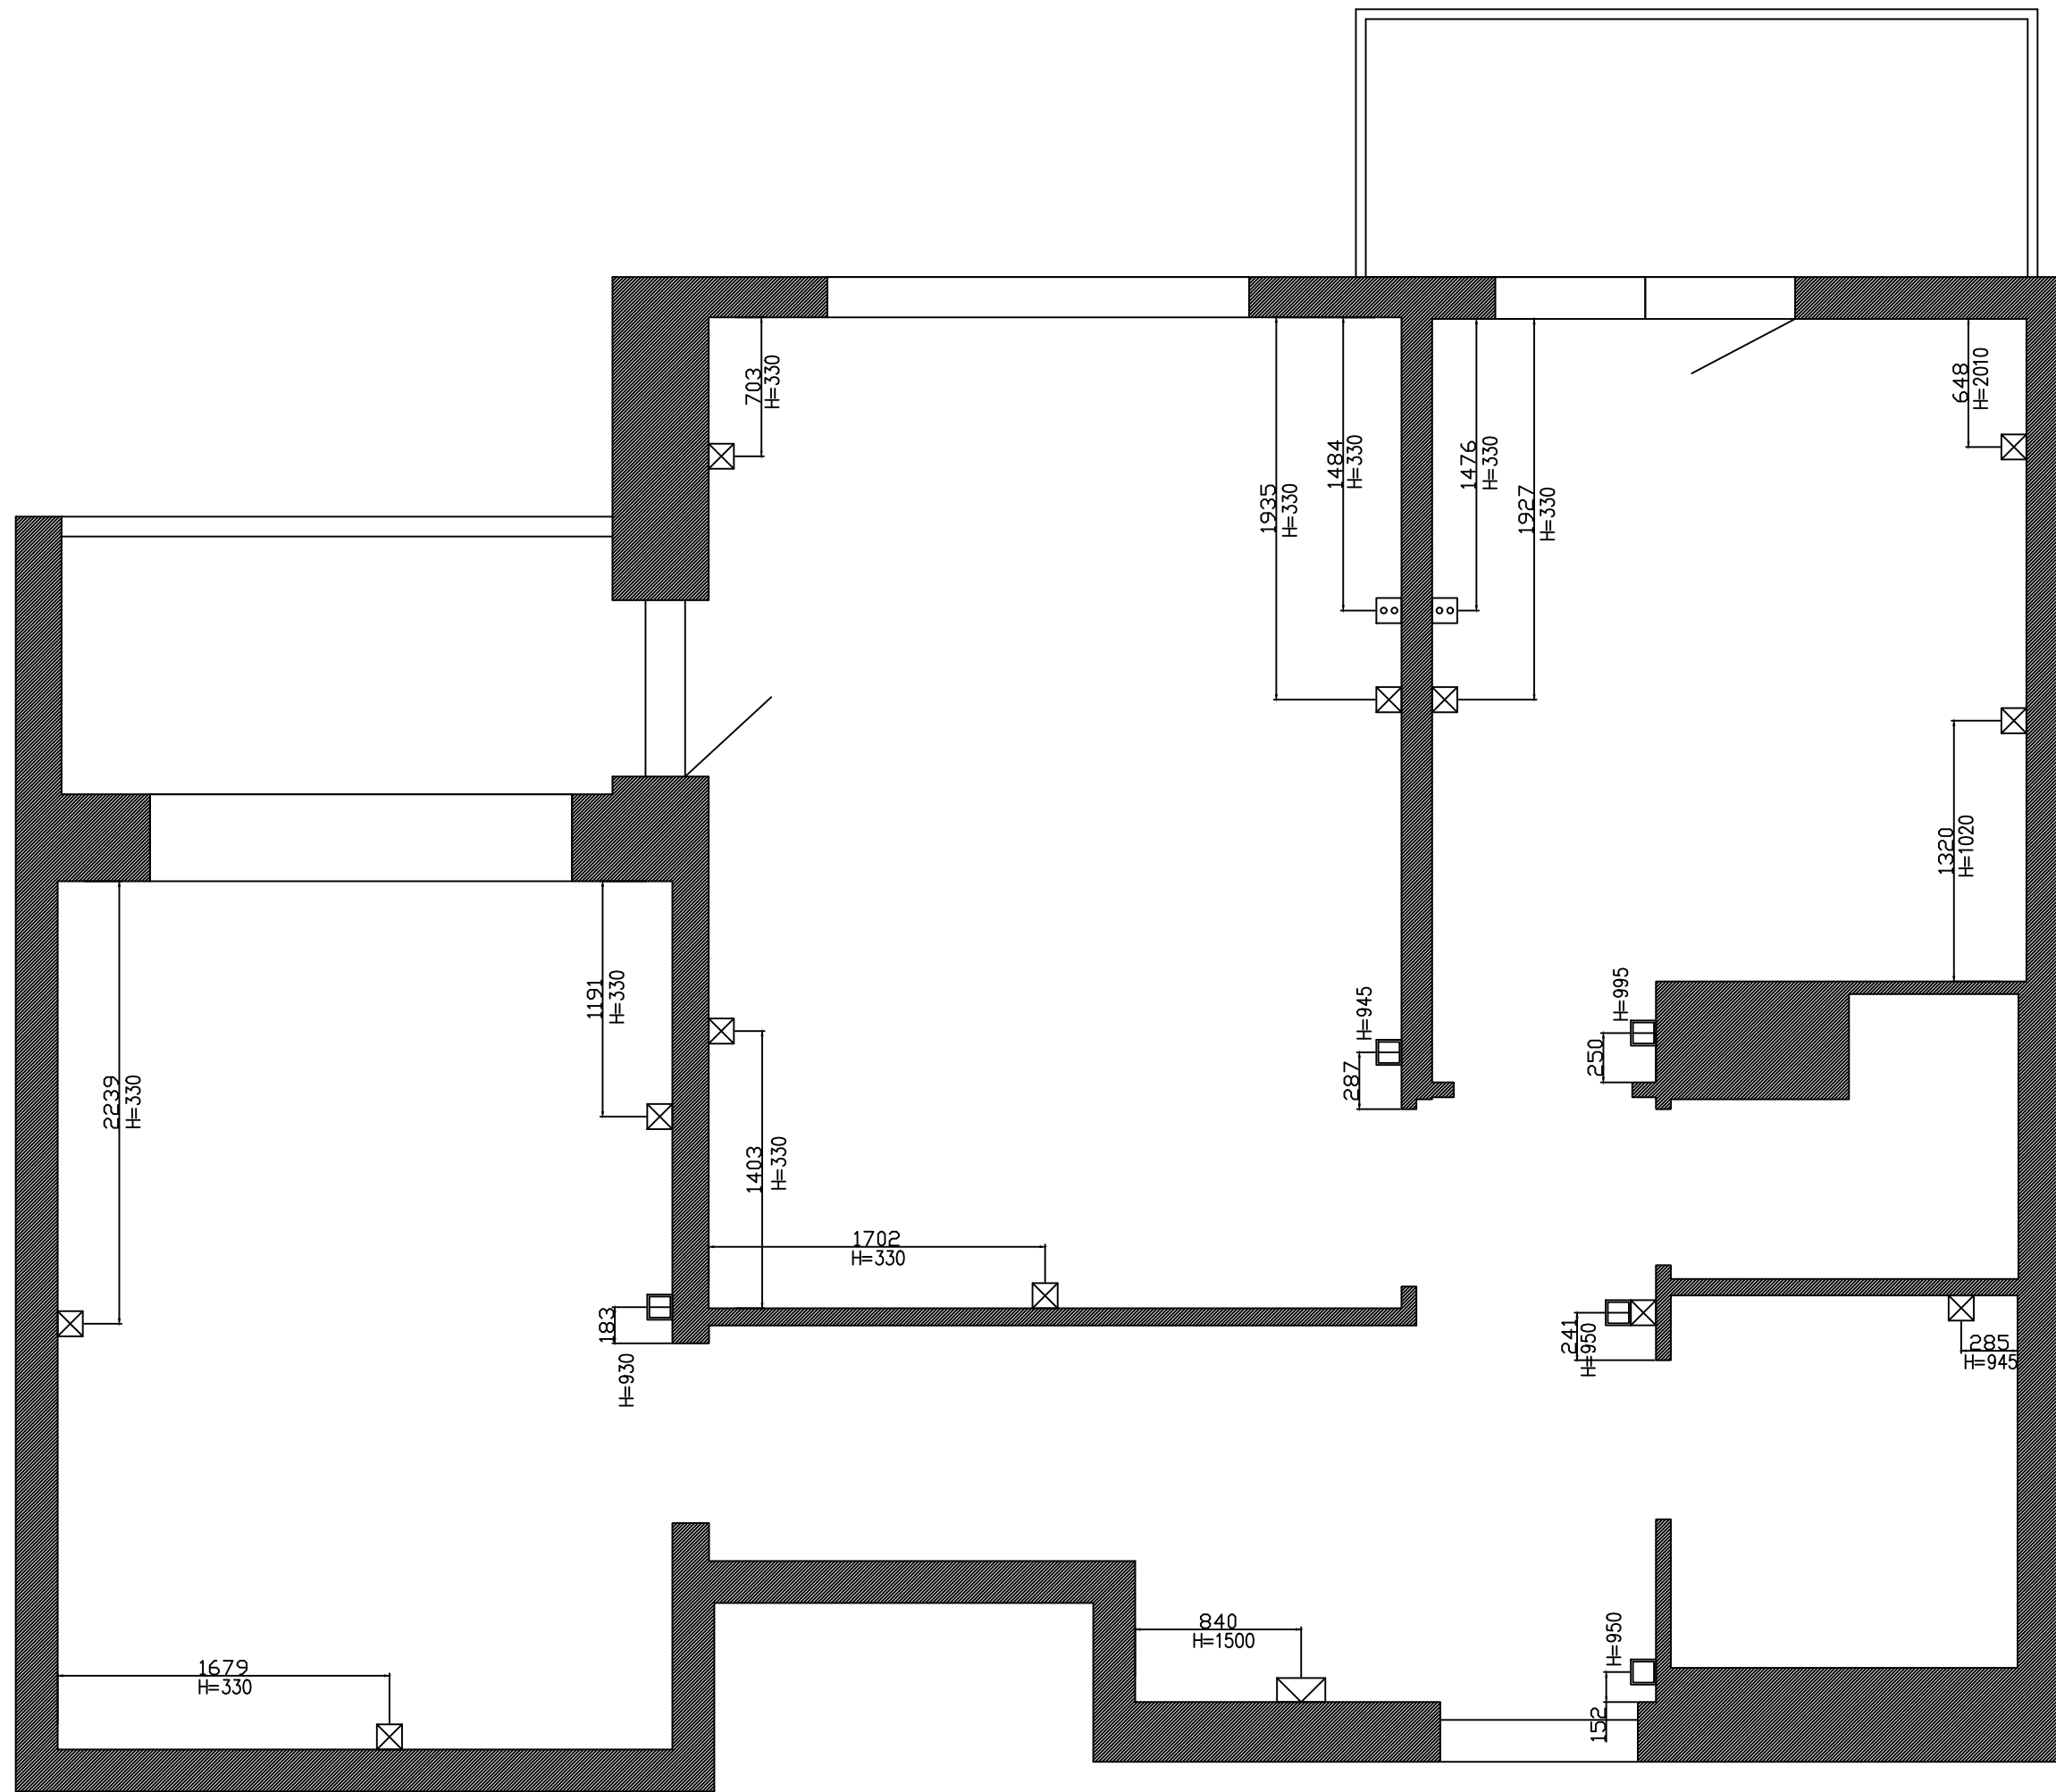


- ⊗ – розетка
- ▣ – переключатель
- – выключатель
- ⊙ – радио розетка
- ⊠ – эл. щиток

Разработал	Мусин Р.О.			Объект: ЖК "ТриумфПарк"	Стадия	Лист	Листов
				Схема существующей электрики	Р	2	8

Формат А3


Экспликация помещений	
№ Помещения	Наименование
1	Спальня
2	Гостиная
3	Кухня
4	Туалет
5	Ванна
6	Прихожая

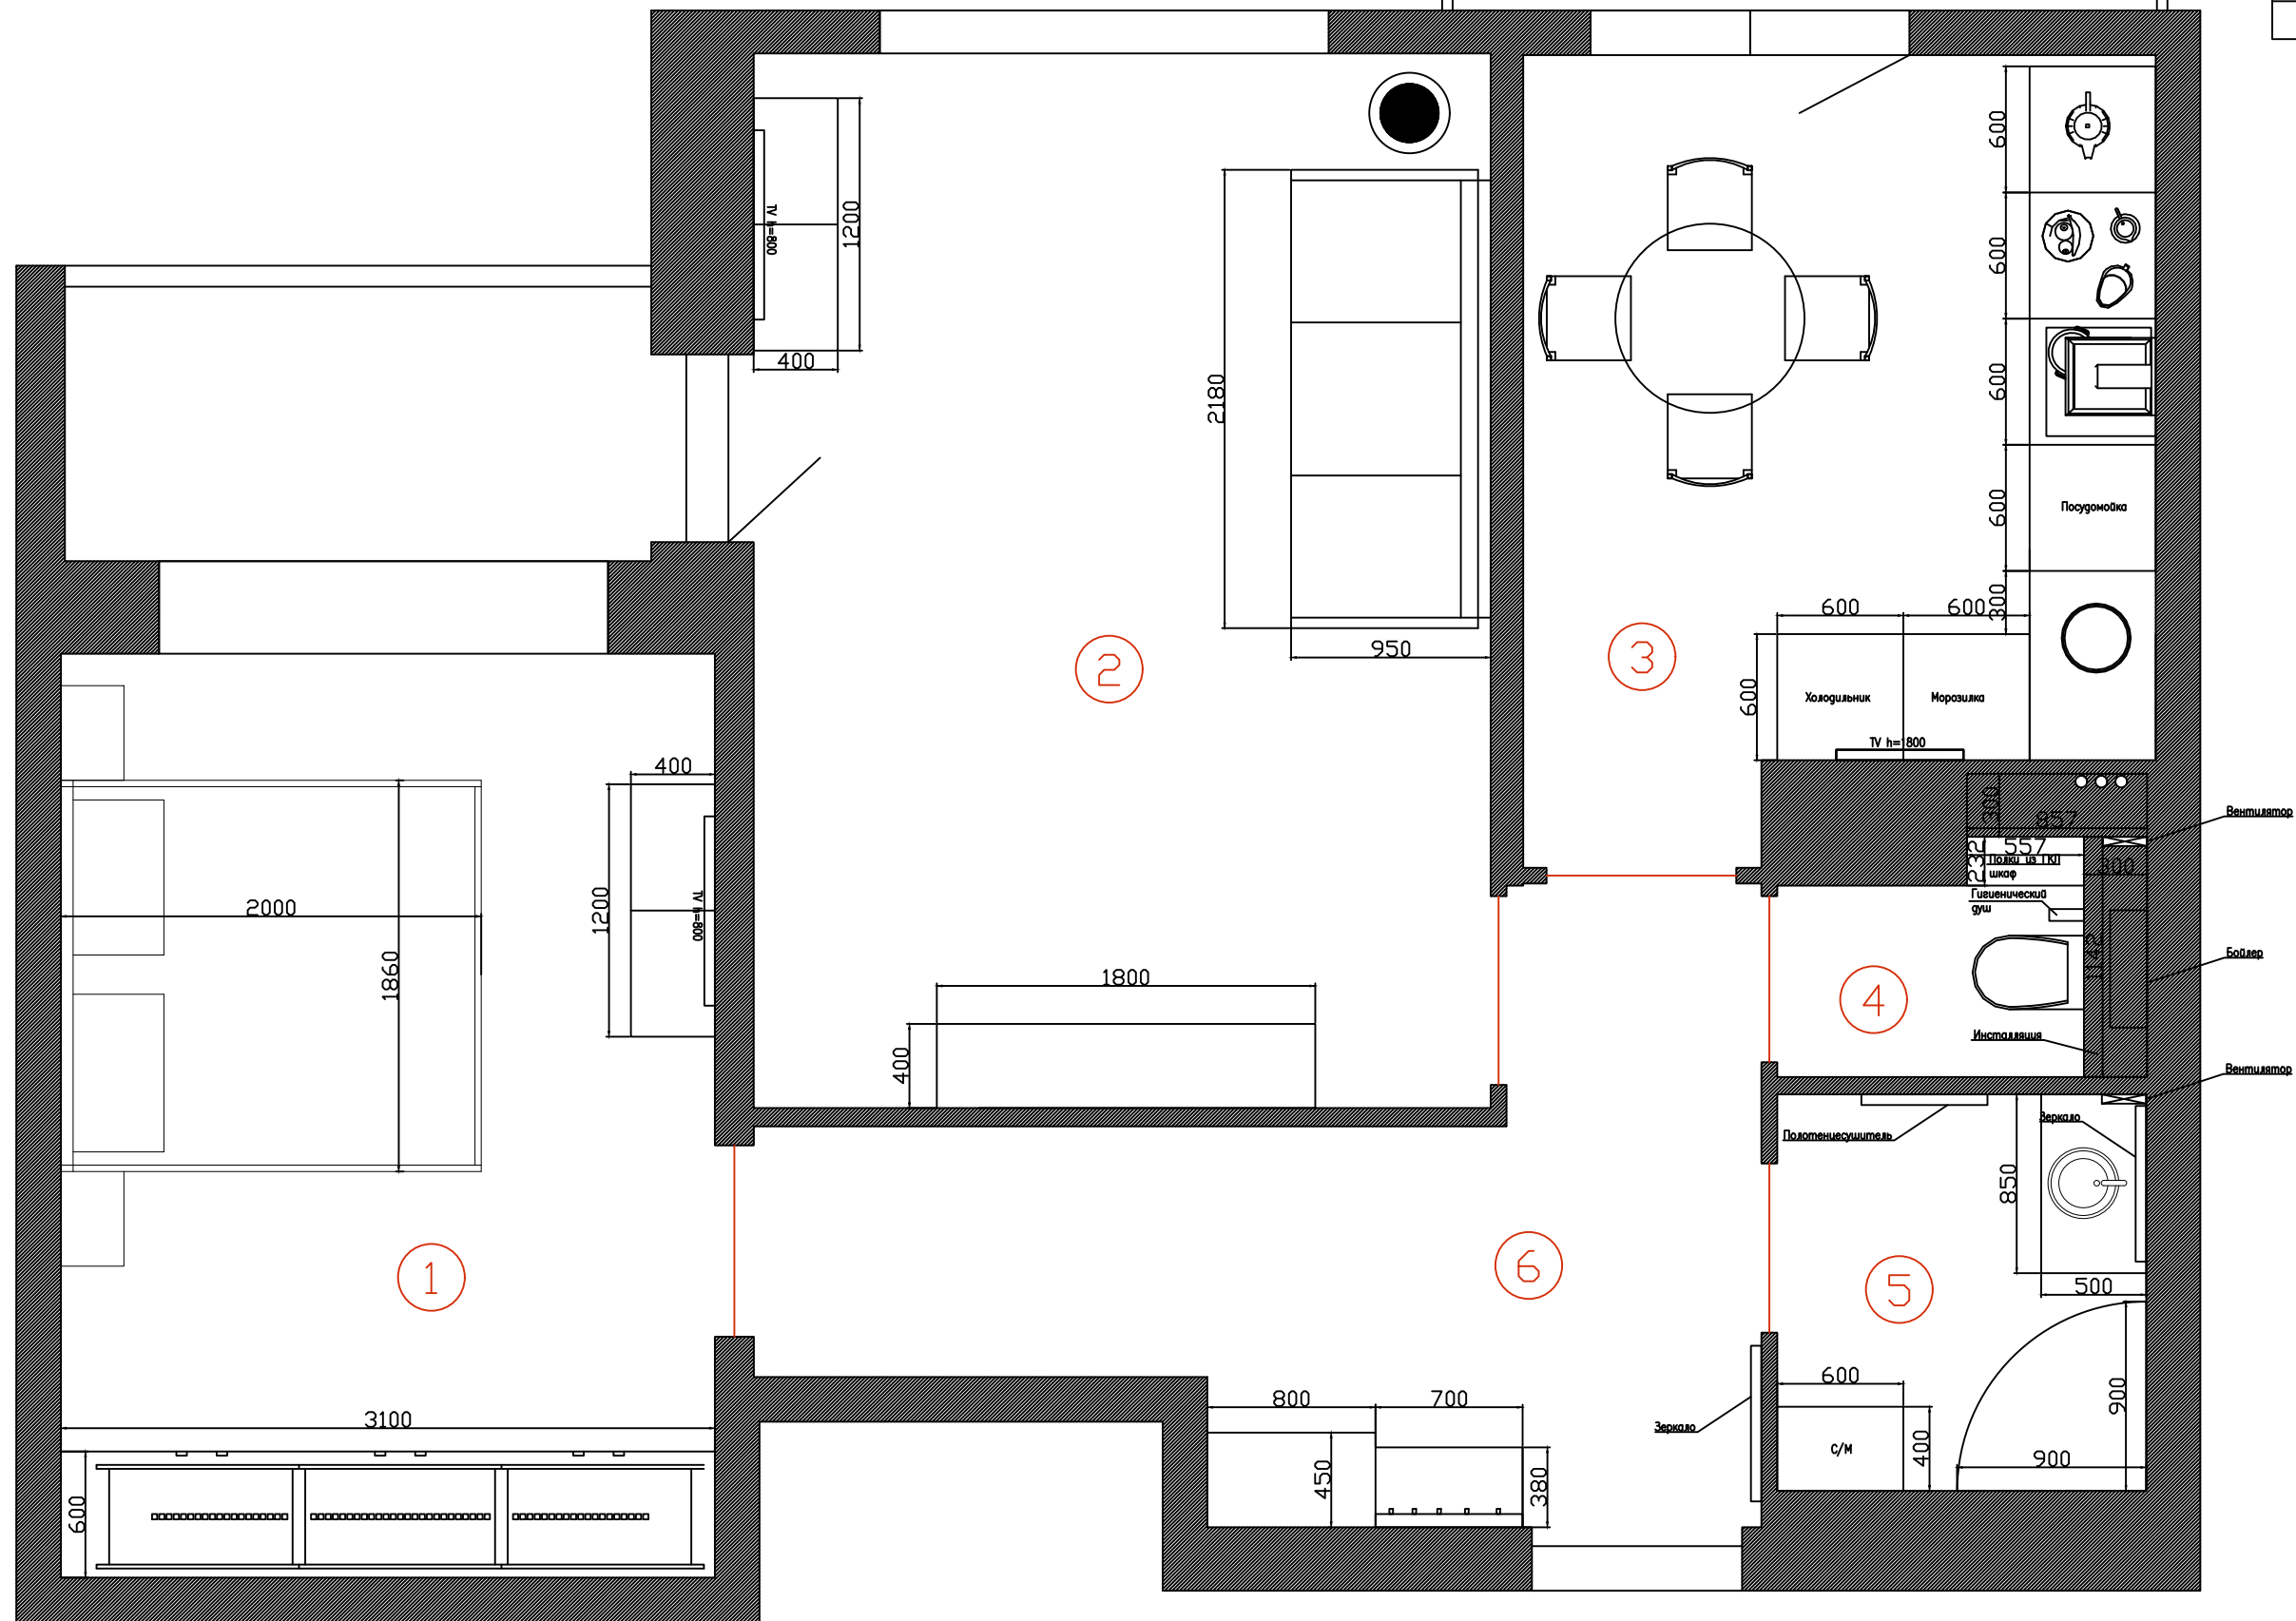

$S(\text{без балкона})=56,9\text{ м}^2$
 $S(1\text{–балкона})=4,37\text{ м}^2$
 $S(2\text{–балкона})=3,79\text{ м}^2$
 $S(\text{штукатурки})=101,52\text{ м}^2$

Разработал	Мусин Р.О.			Объект: ЖК "ТриумфПарк",	Стадия	Лист	Листов
				Схема расстановки мебели и оборудования	Р	3	8


Формат А3

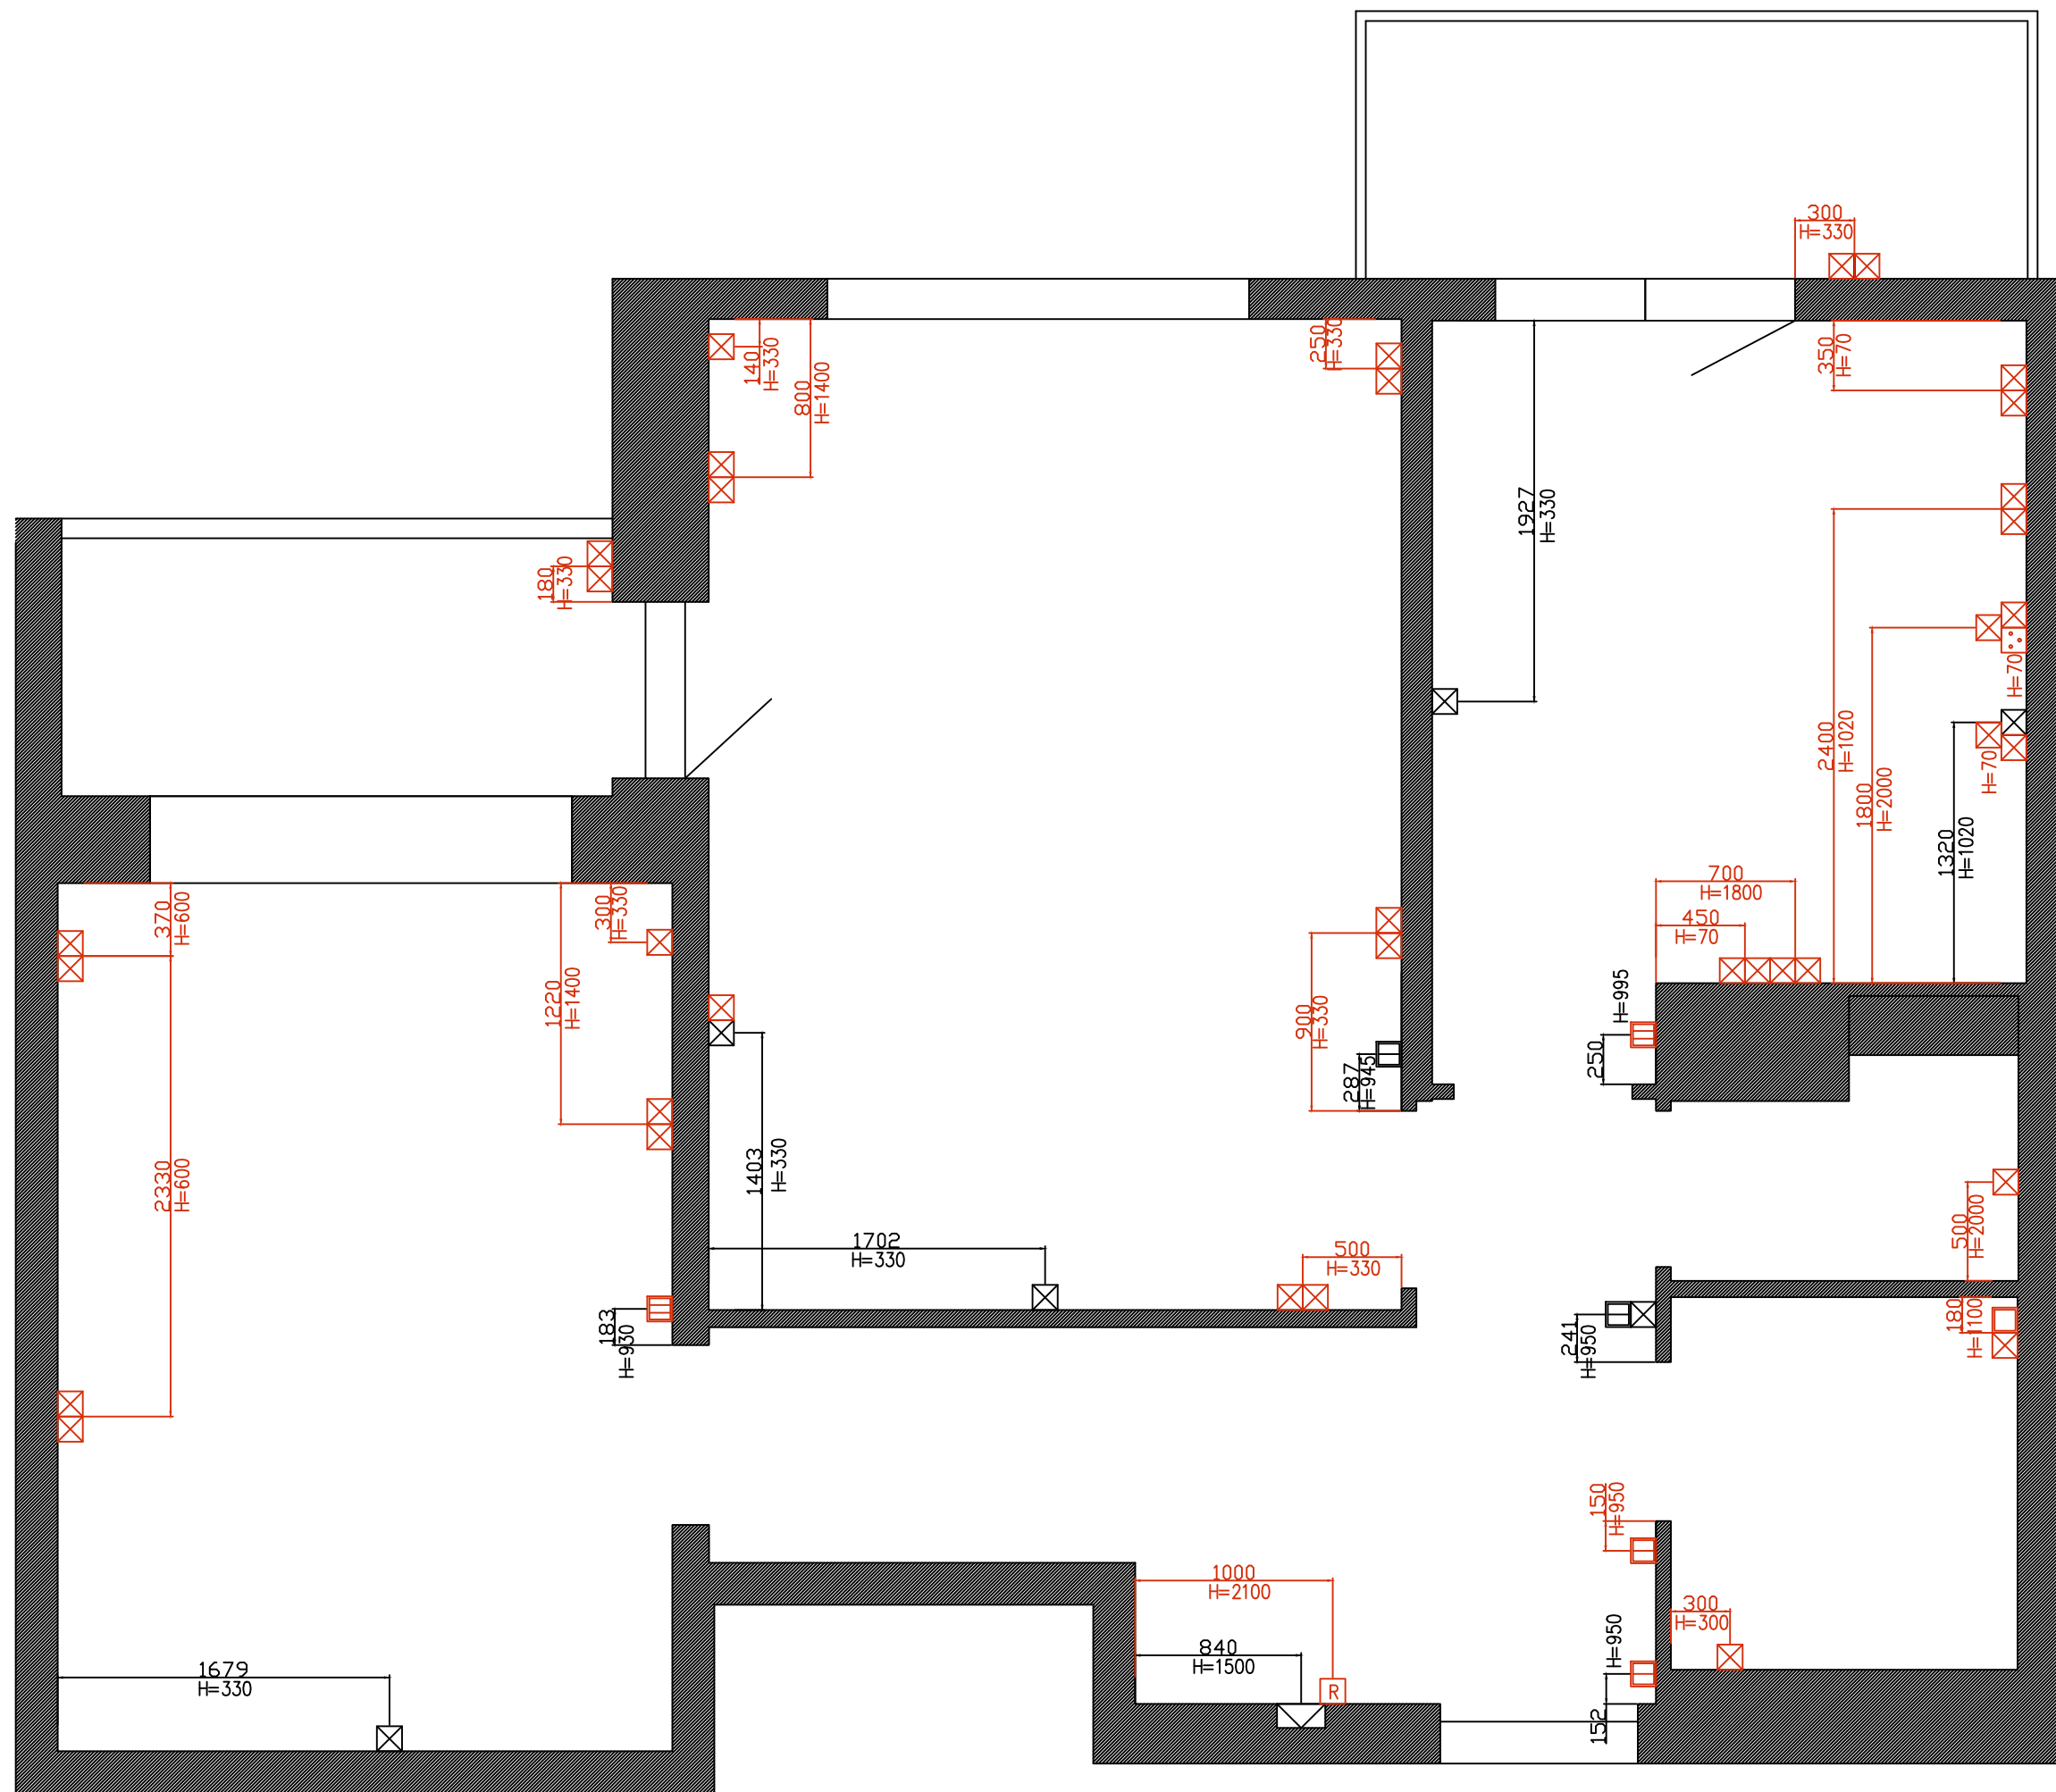

- ⊗ – розетка для роутера
- ⊗ – розетка
- I – переключатель
- – выключатель
- III – тройной переключатель
- (with dots) – розетка для варочной поверхности
- ⊗ (with X) – эл. щиток
- (red line) – выделена добавляемая электрика

Разработал	Мусин Р.О.			Объект: ЖК "ТриумфПарк",	Стадия	Лист	Листов
				Схема новой электрики	Р	4	8


Формат А3

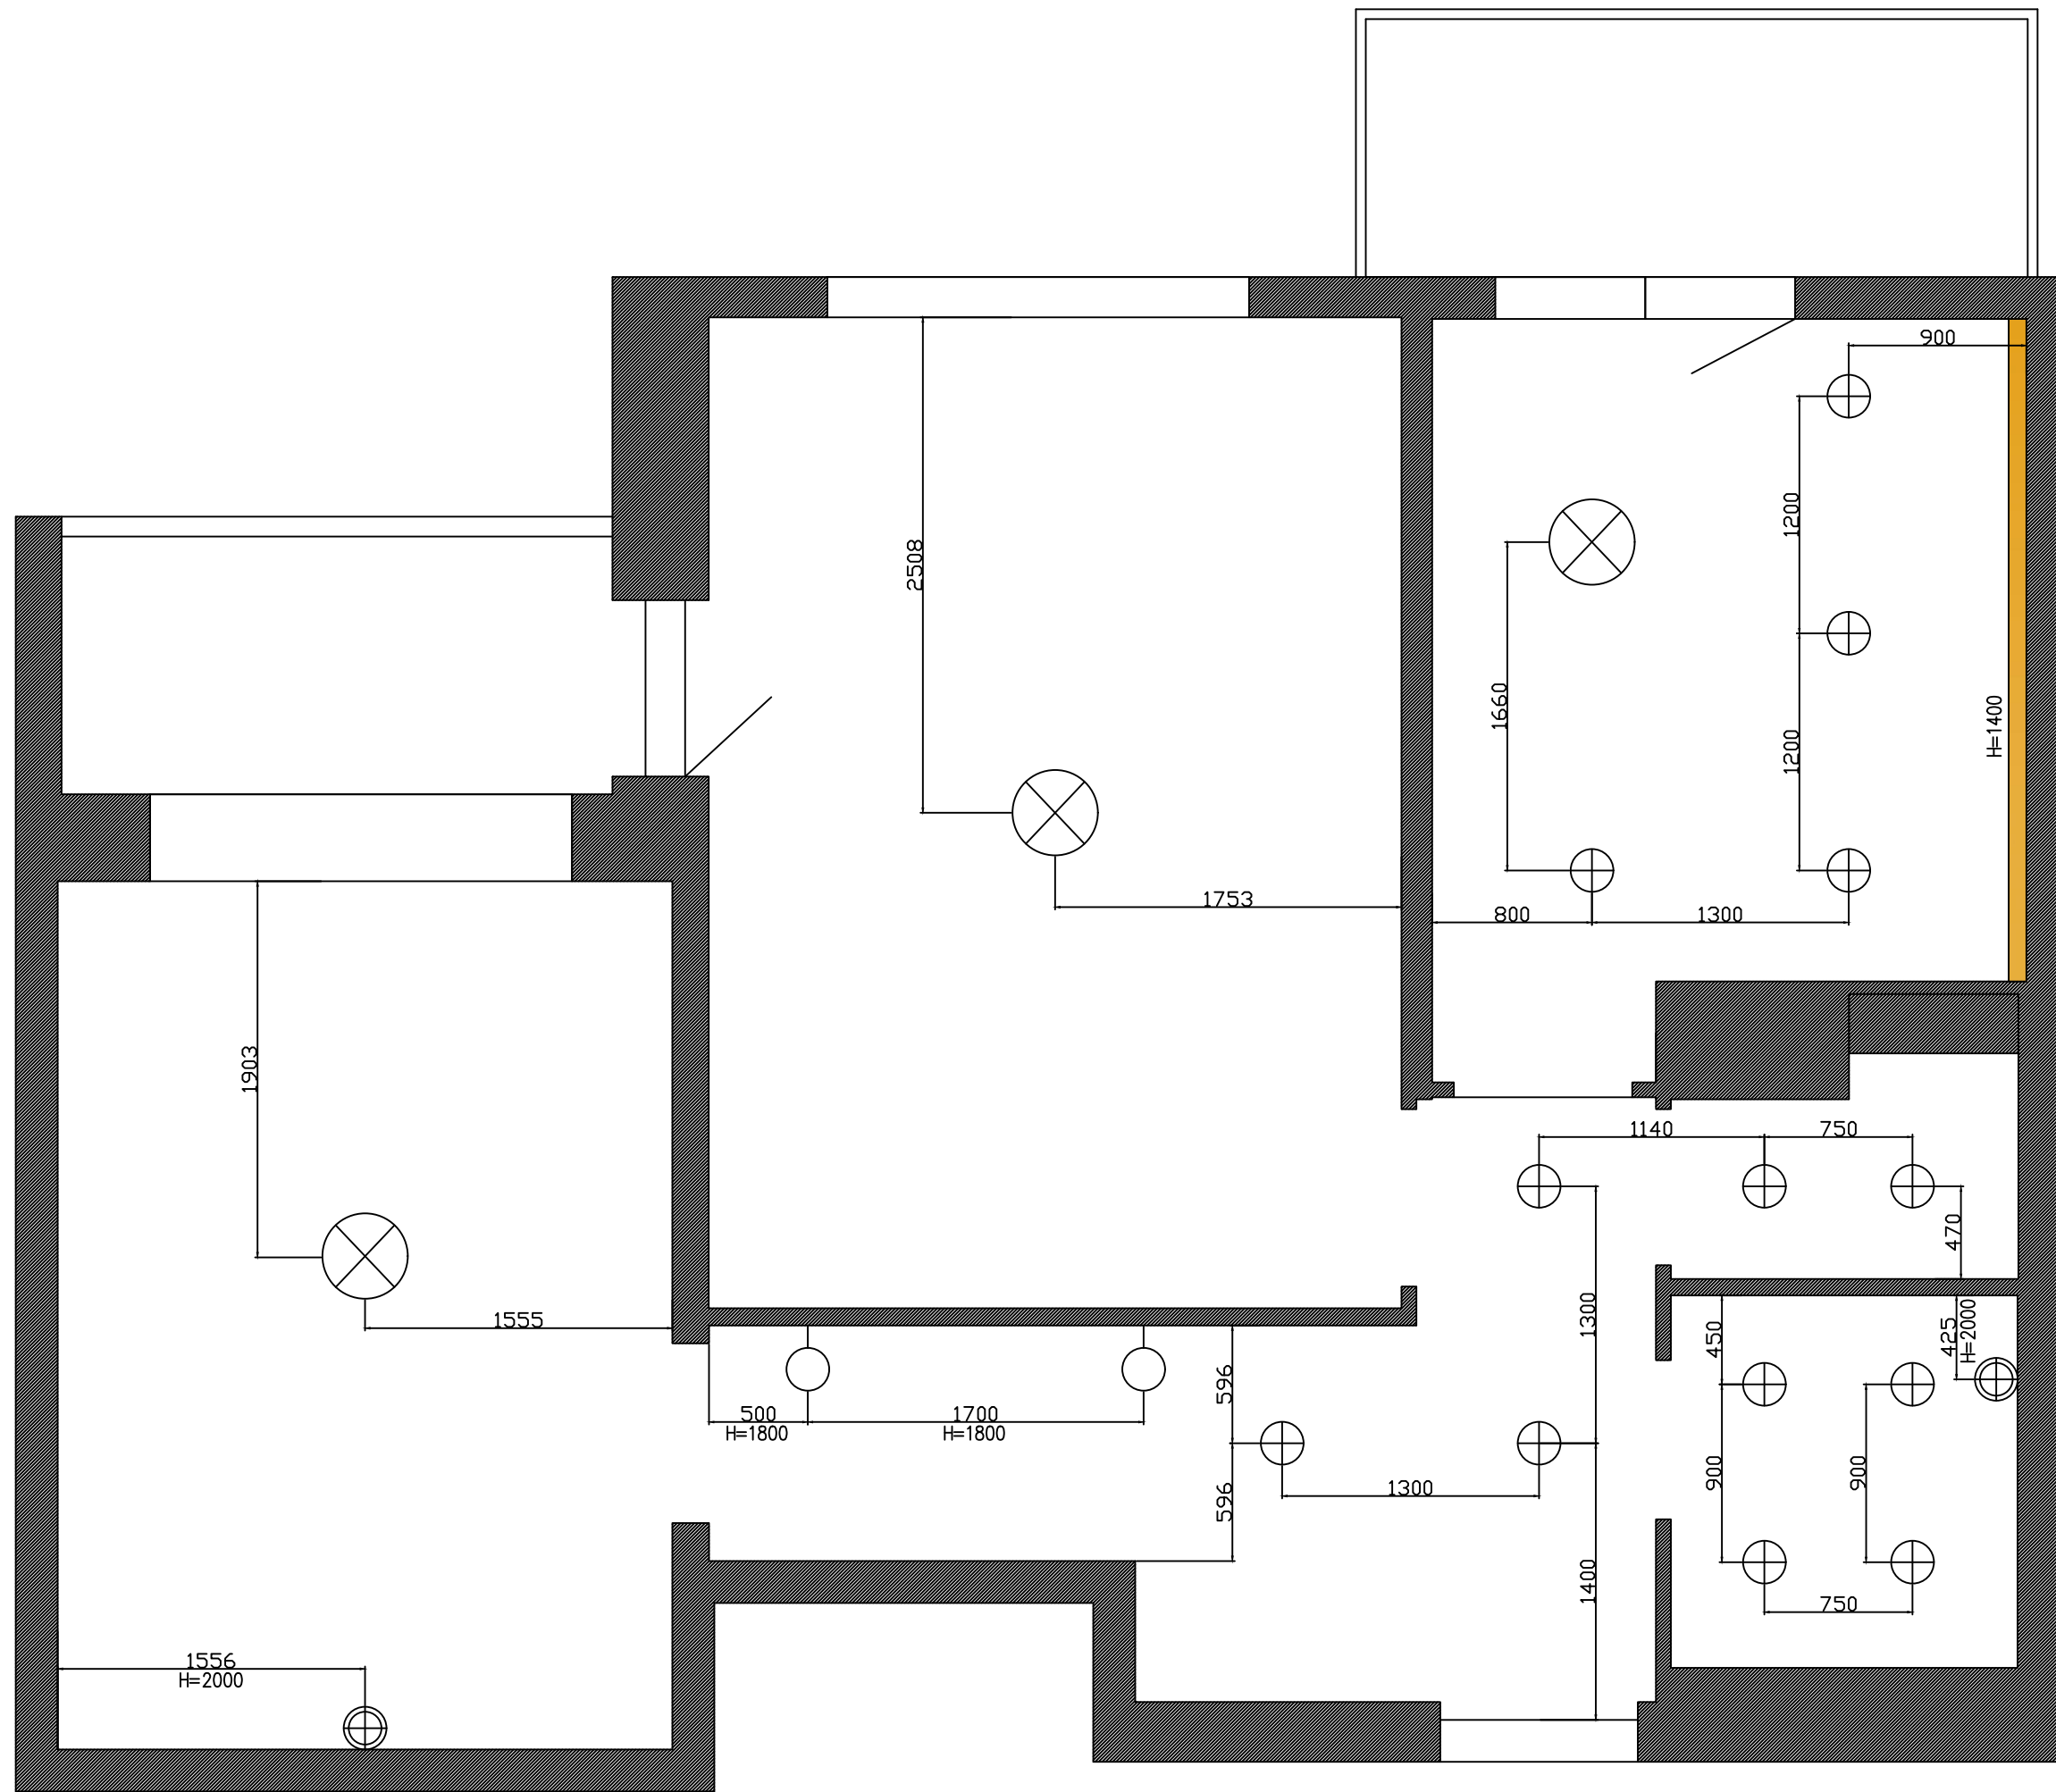


- ⊕ — настенный светильник
- лента св.
- — бра
- ⊕ — светильник встр.
- ⊗ — люстра



Разработал	Мусин Р.О.		Объект: ЖК "ТриумфПарк"	Стадия	Лист	Листов
			Схема осветительных приборов	Р	5	8

Формат А3

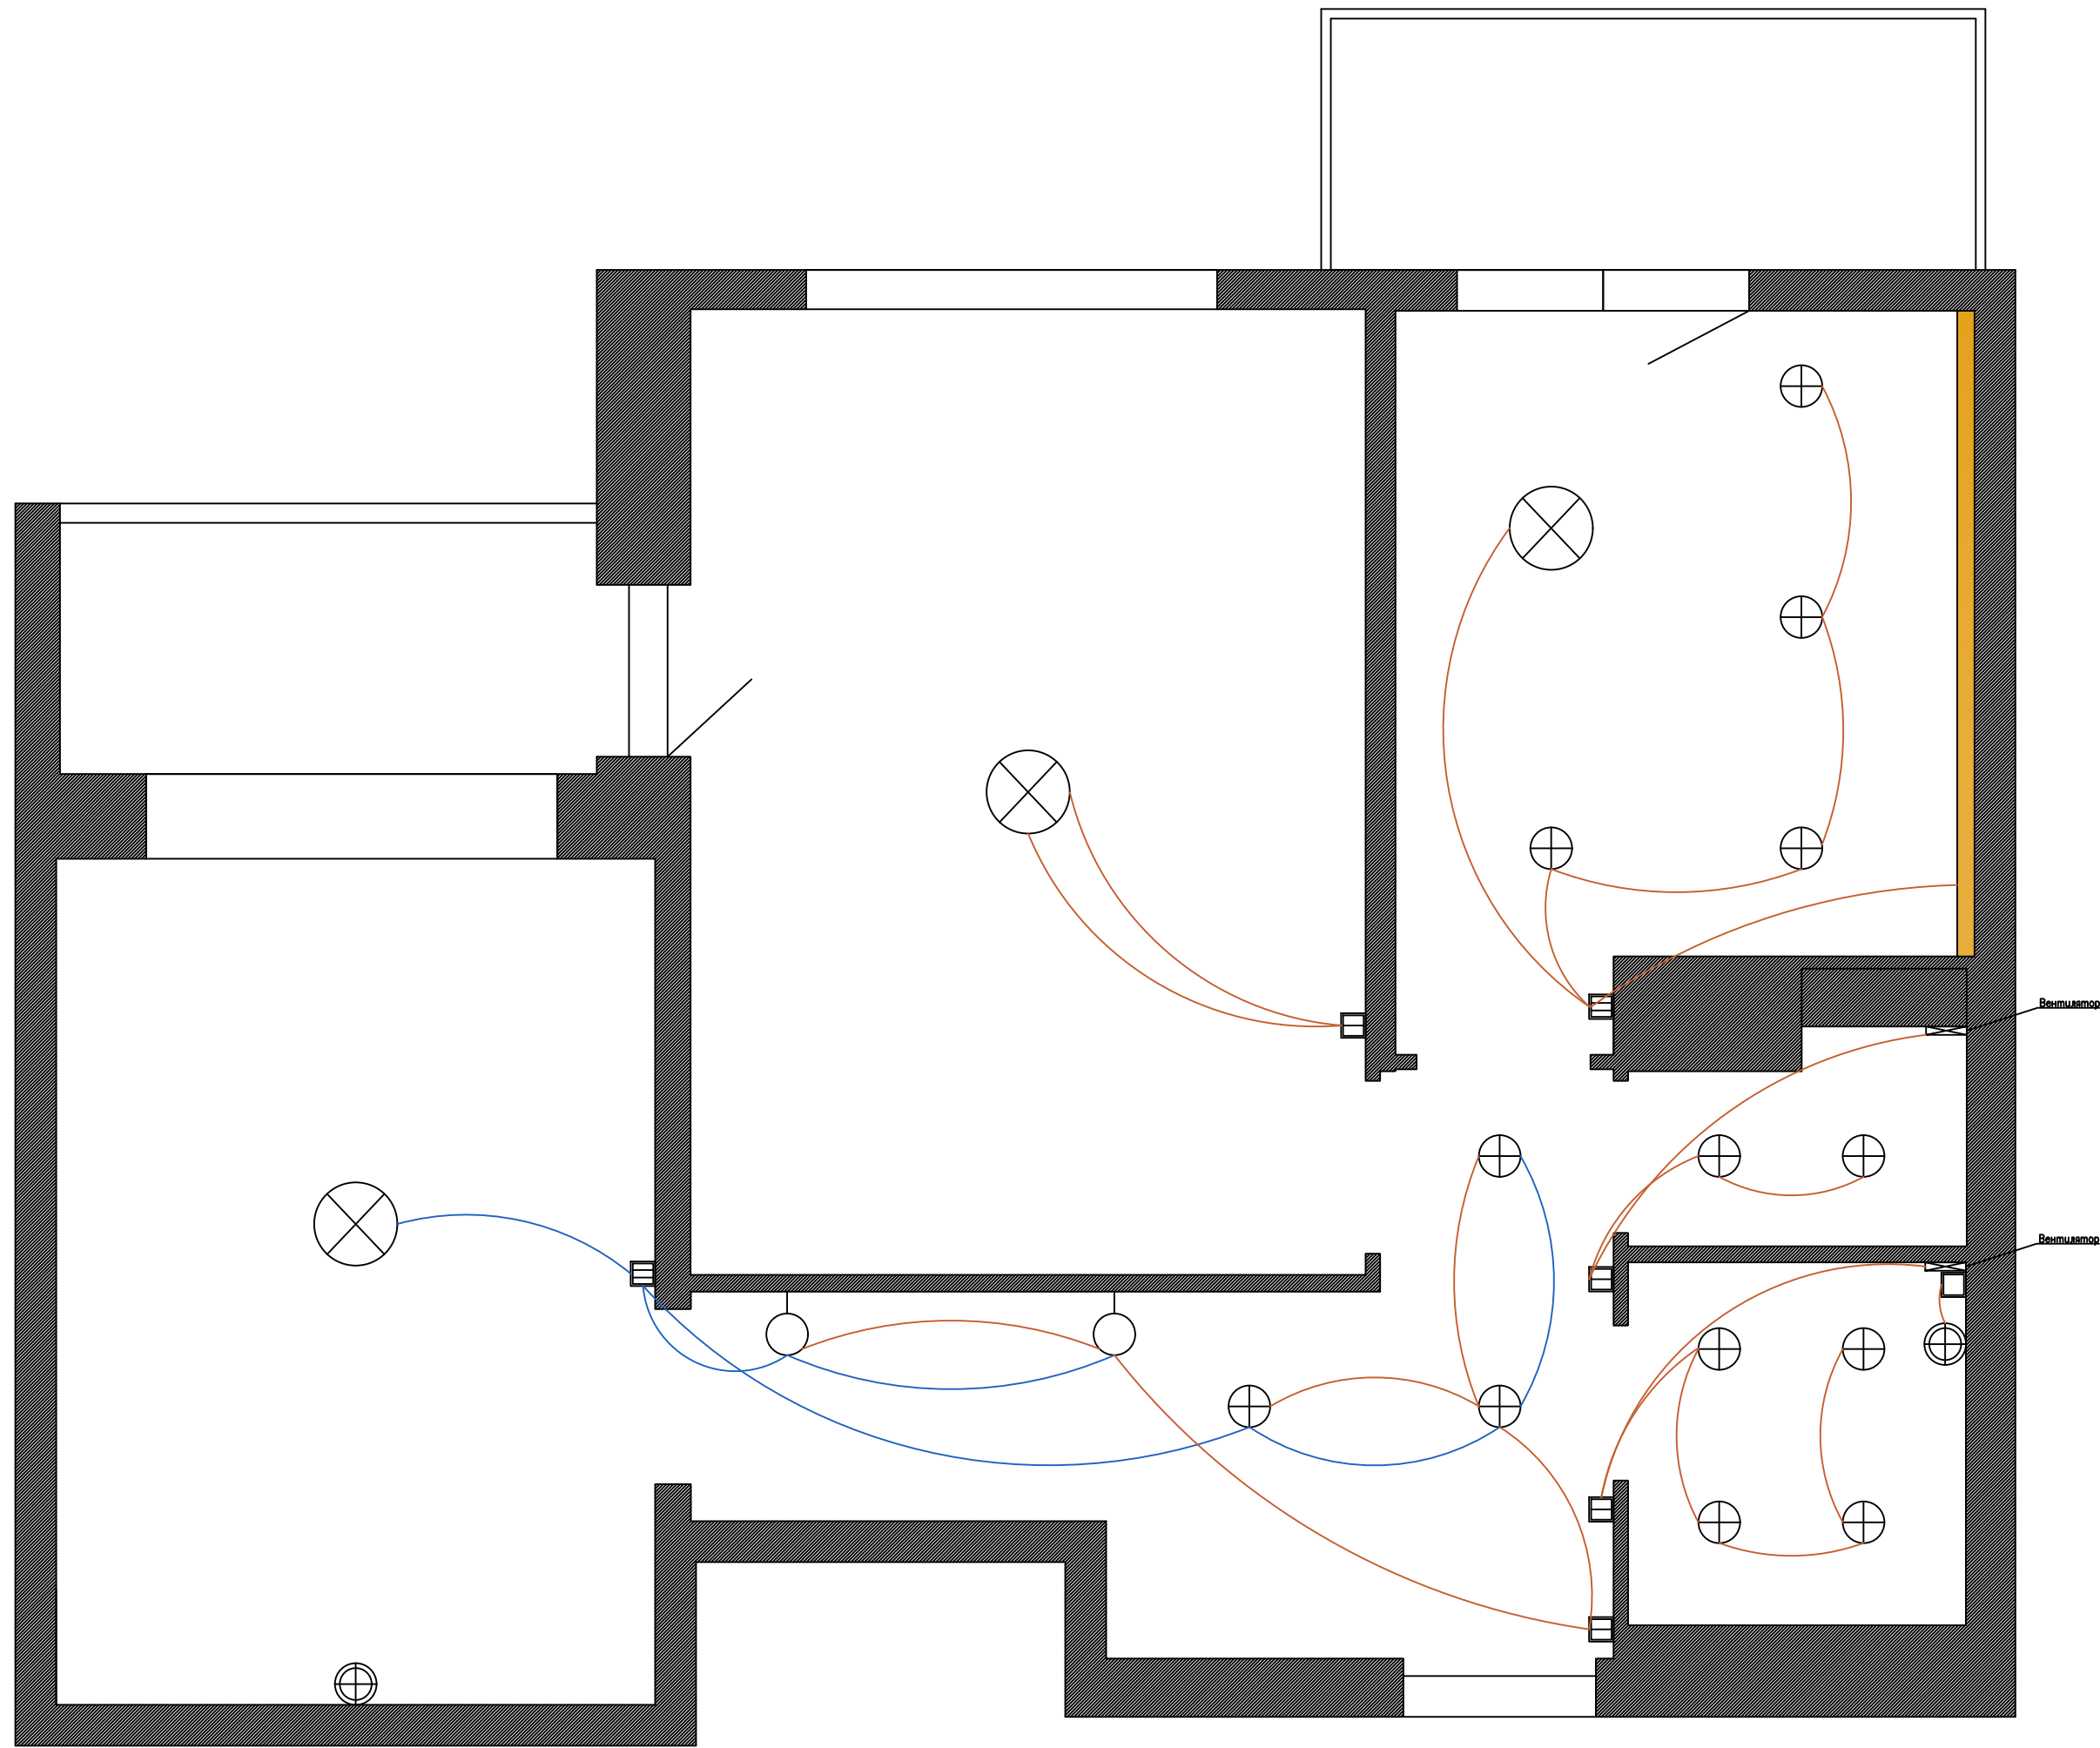

Разработал	Мусин Р.О.			Объект: ЖК "ТриумфПарк"	Стадия	Лист	Листов
				Схема выключателей и осветительных приборов	Р	6	8

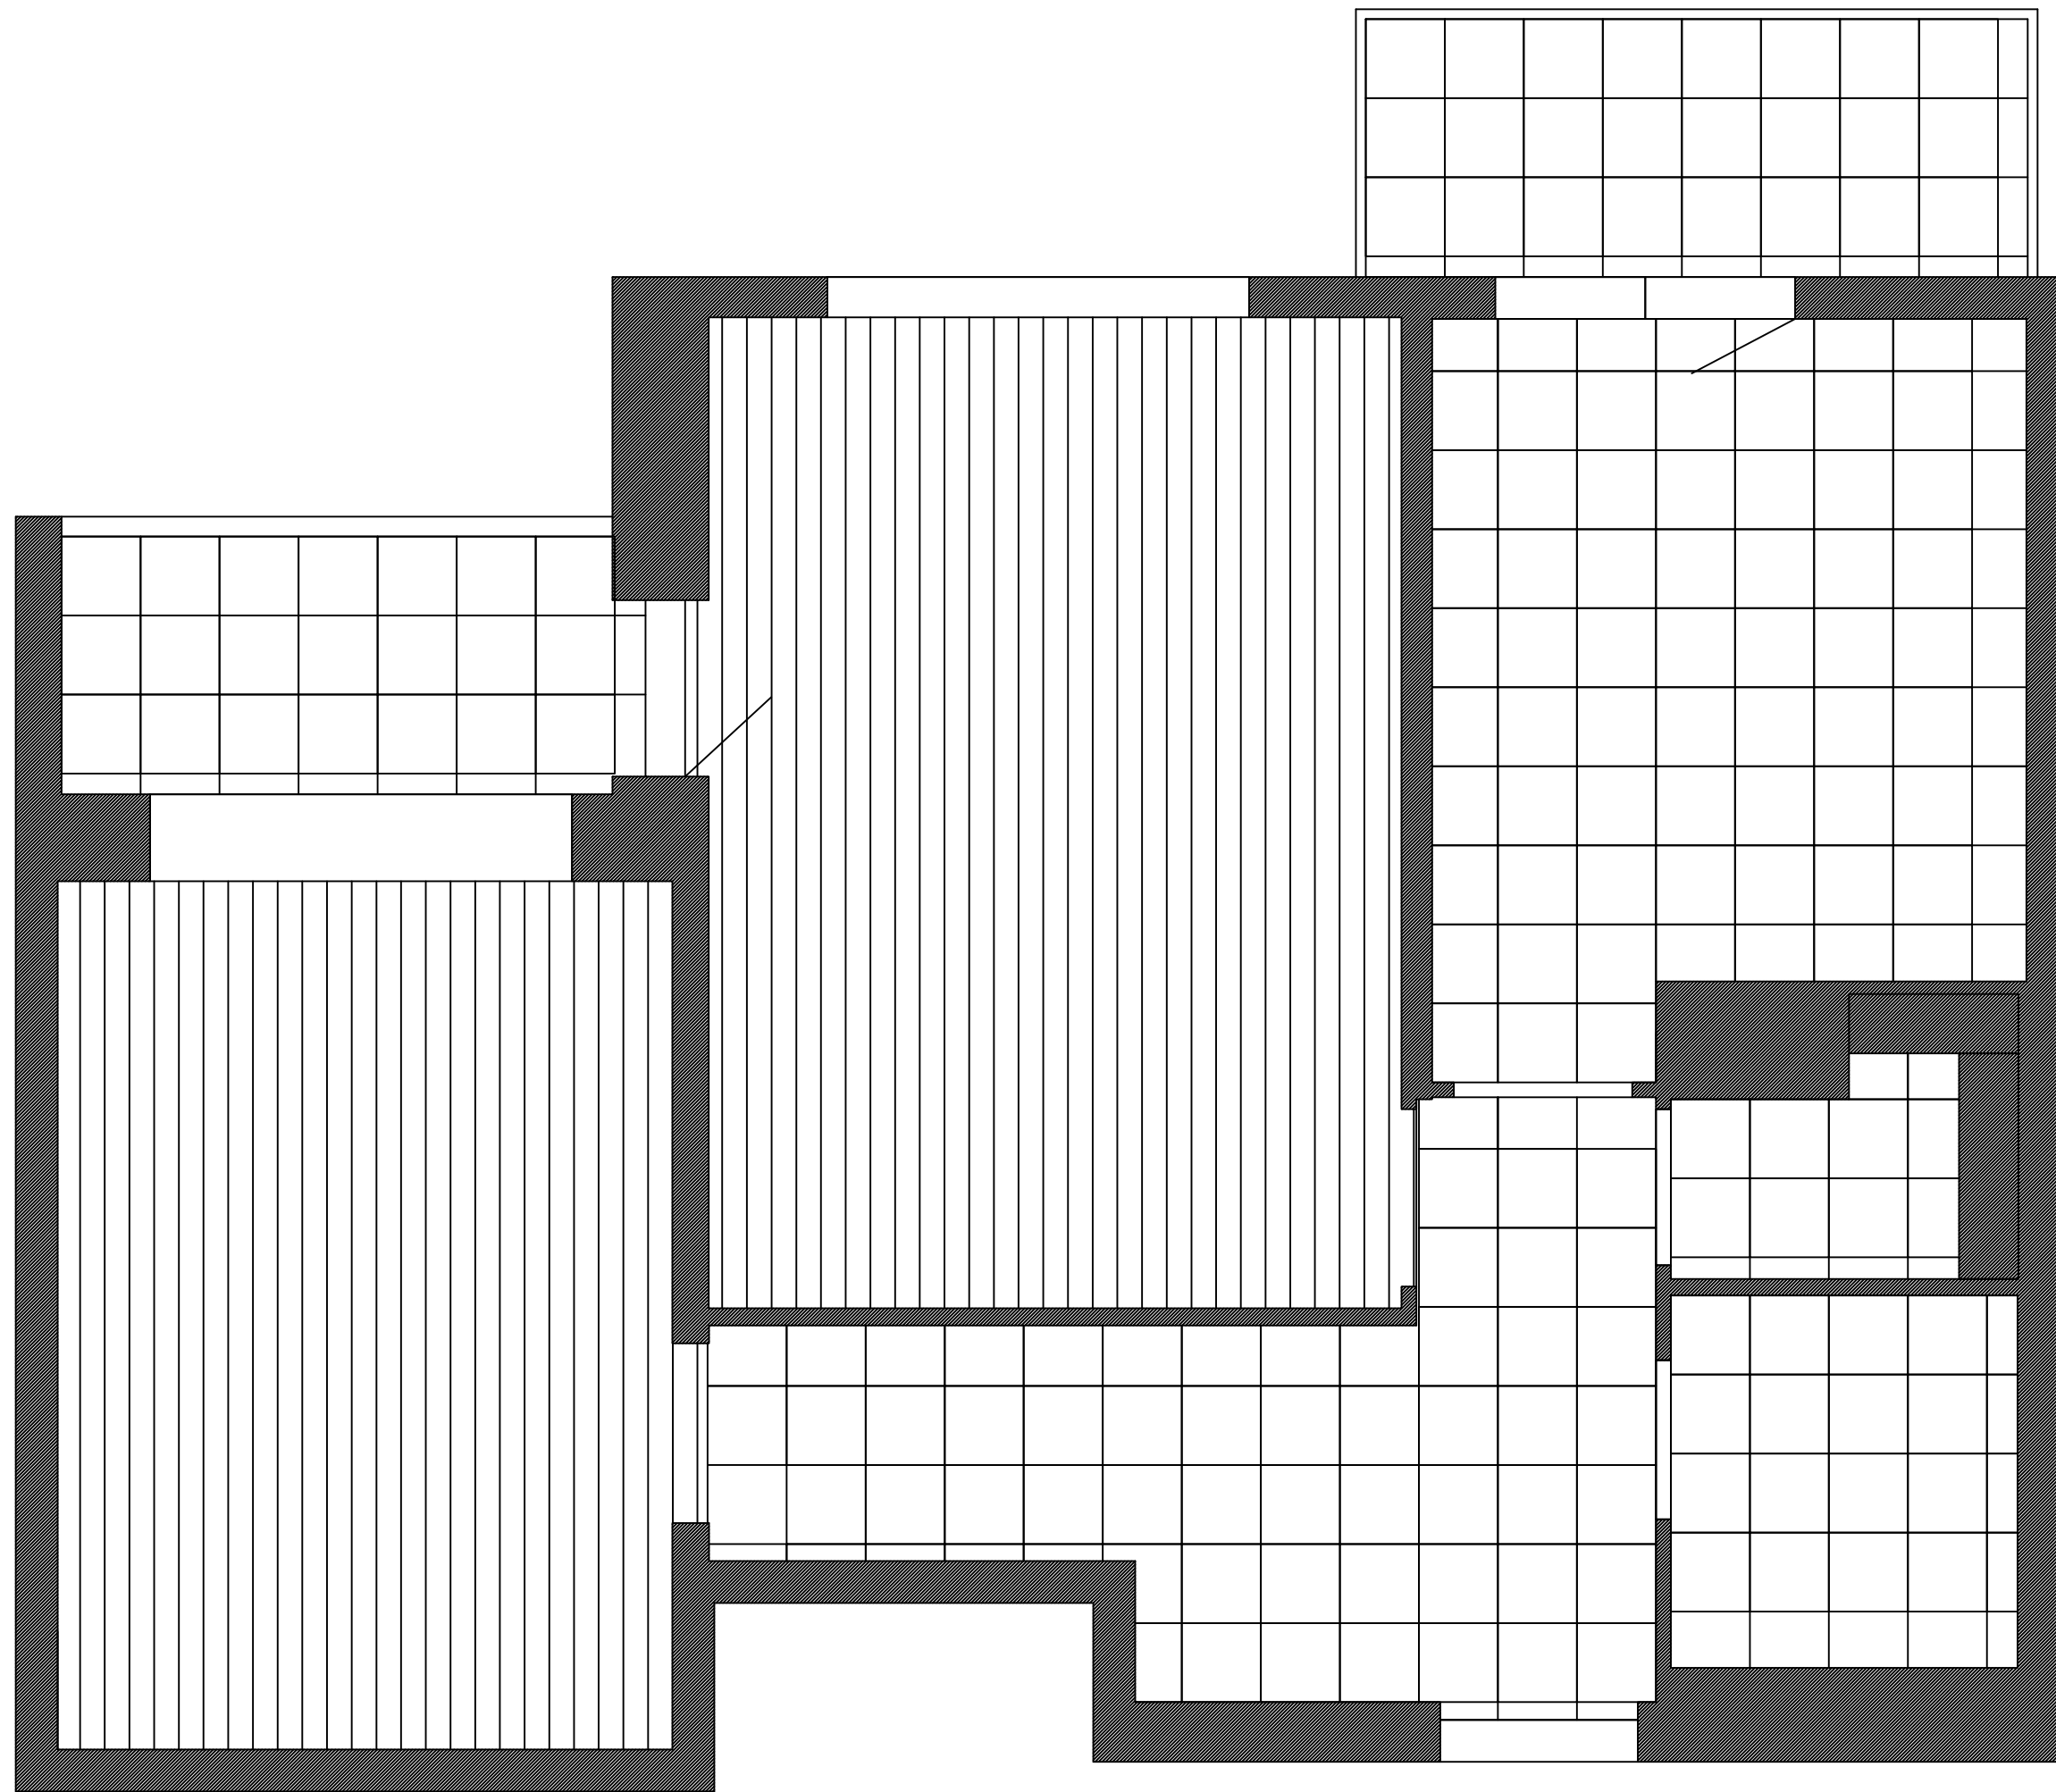

 -  – плитка
-  – ламинат/паркетная доска

Разработал	Мусин Р.О.			Объект: ЖК "ТриумфПарк"	Стадия	Лист	Листов
				План напольных покрытий	Р	7	8



- натяжной потолок матовый
- реечный потолок

Разработал	Мусин Р.О.			Объект: ЖК "ТриумфПарк"	Стадия	Лист	Листов
				План потолка	Р	8	8